


PLANTA BAIXA
1º PAV. ESC. 1/50

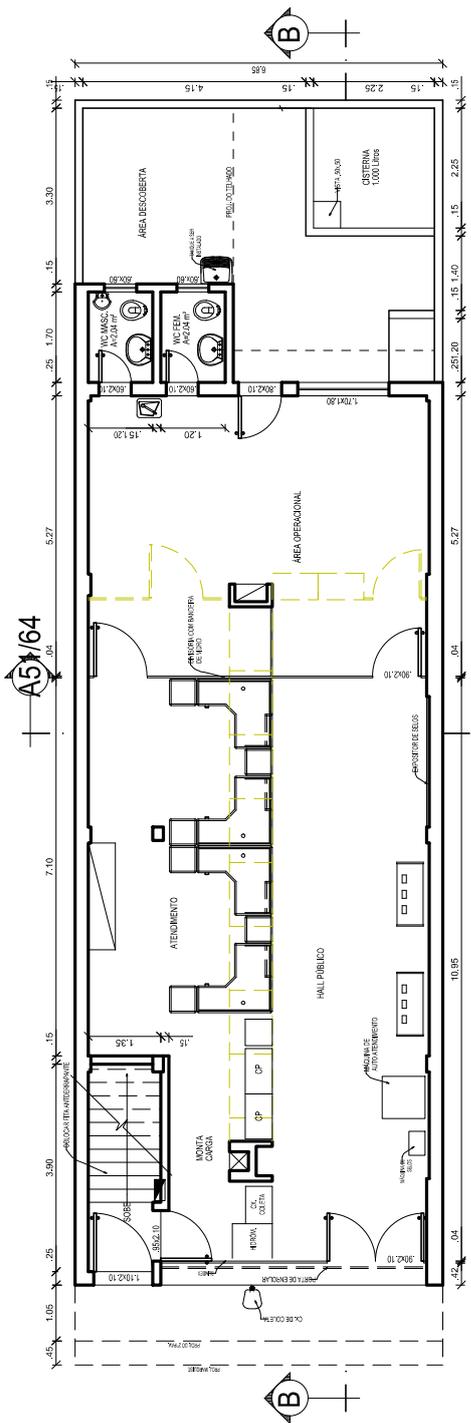

PLANTA BAIXA
TERREÇO ESC. 1/50

REV. Nº	DATA	ASSUNTO	DESENHISTA
		EMPRESA BRASILEIRA DE CORREIOS E TELEGRAFOS	
		DEPARTAMENTO DE INFRAESTRUTURA	
		ARQ.01/03	
		DR. RIO DE JANEIRO	
		AC. PRAÇA DA BANDEIRA	
		RUA BARÃO DE IGUAPEM, 57	
		ARQUITETURA	
		188,61 m²	
		222,87 m²	
		PLANTA BAIXA TERREÇO 1º PAV. LAY OUT	
		GEREN.	
		ANDREAVIELLO	
		02/2000	
		APM	