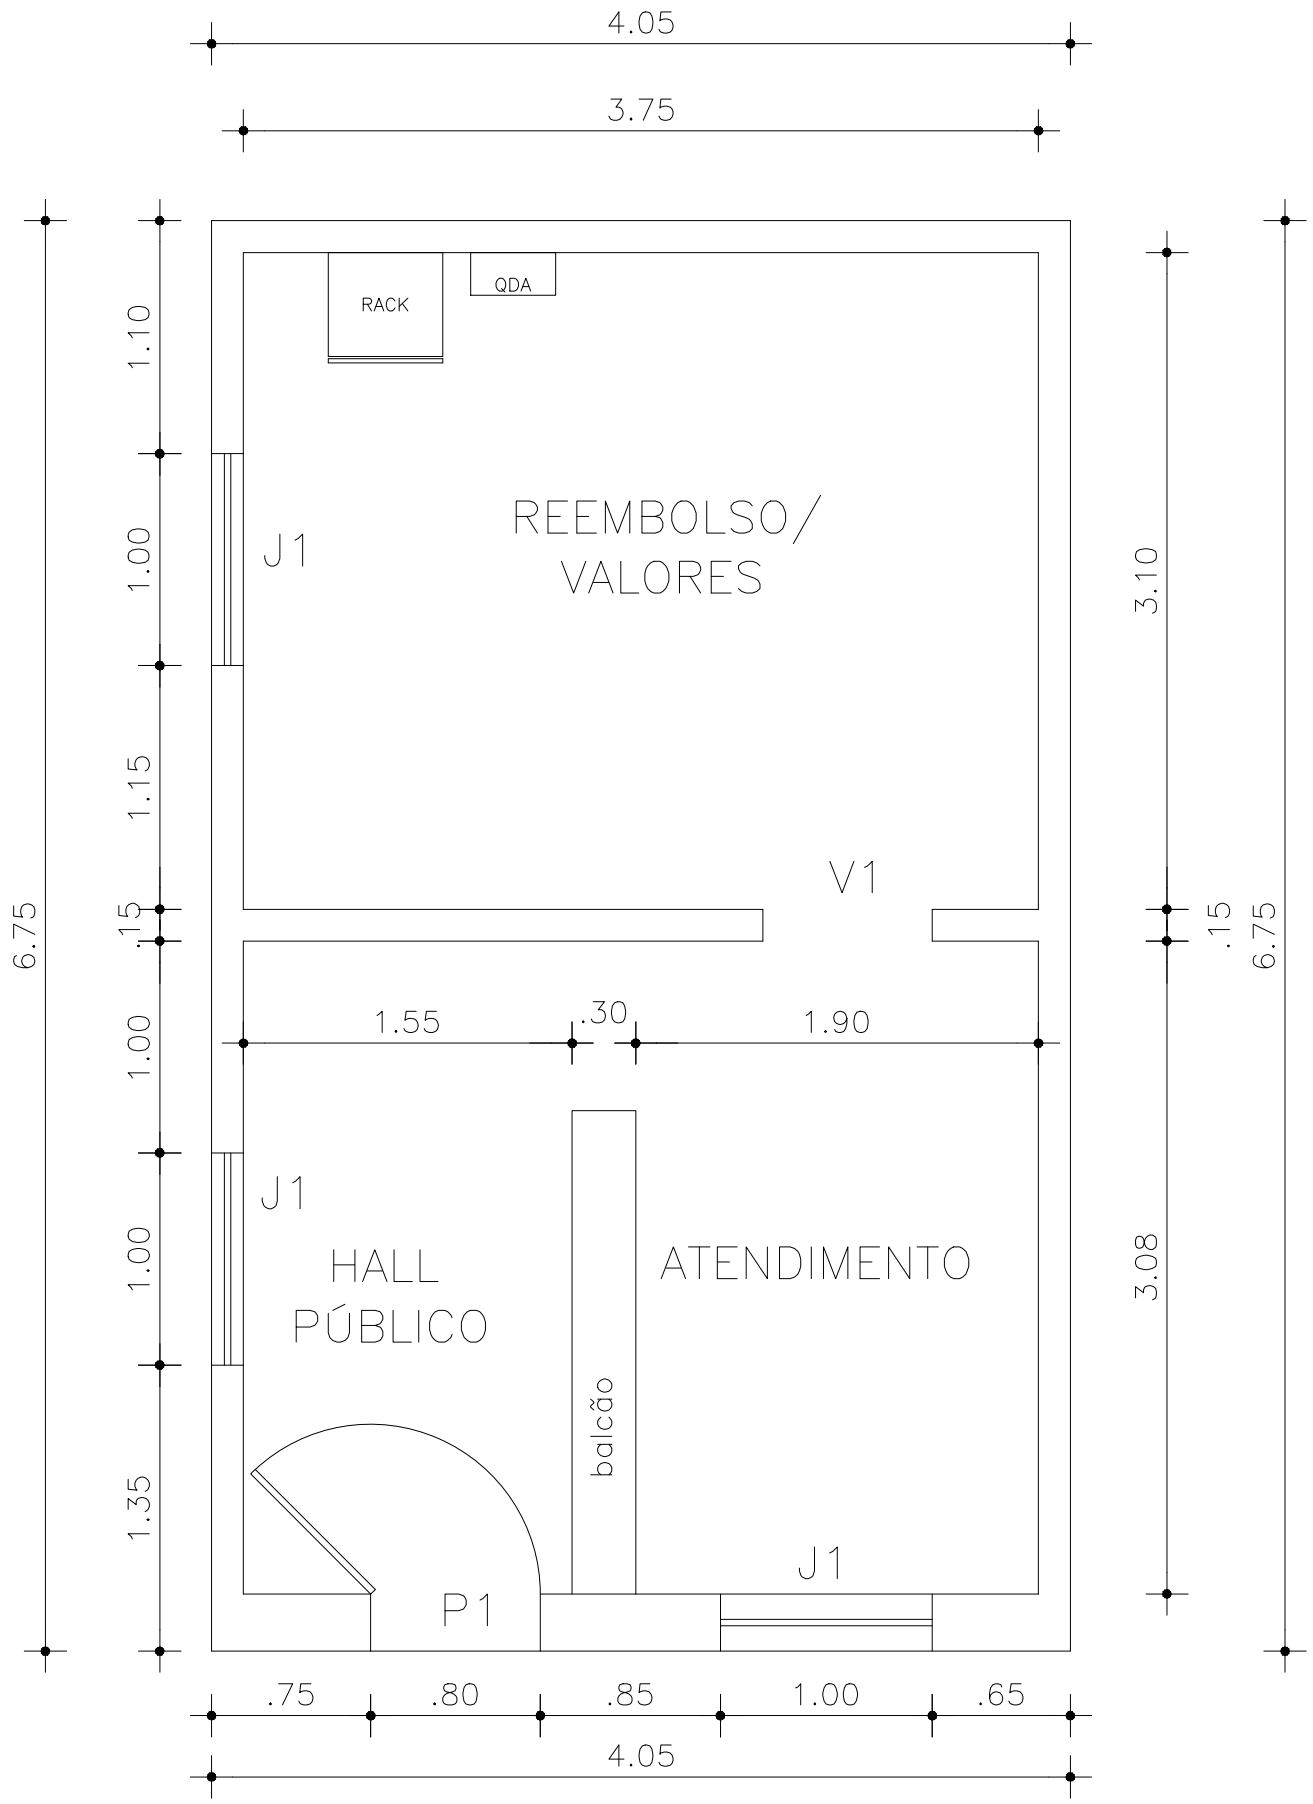

Correios	GEINF	CENG	SPRO	PROJETO DE ARQUITETURA	Controle: 01/01
	Superintendência Estadual: MARANHÃO				Área total: 41,56m²
	Agência: AC DUQUE BACELAR			Conteúdo: PLANTA BAIXA - EXISTENTE	Área construída: 27,34m²
	Endereço: Avenida Coronel Rosalino, 126, Centro DUQUE BACELAR - MA, CEP: 65.625-970			Escala: s/escala / Data: 13/01/2026	Revisão: JULIANA MENDES