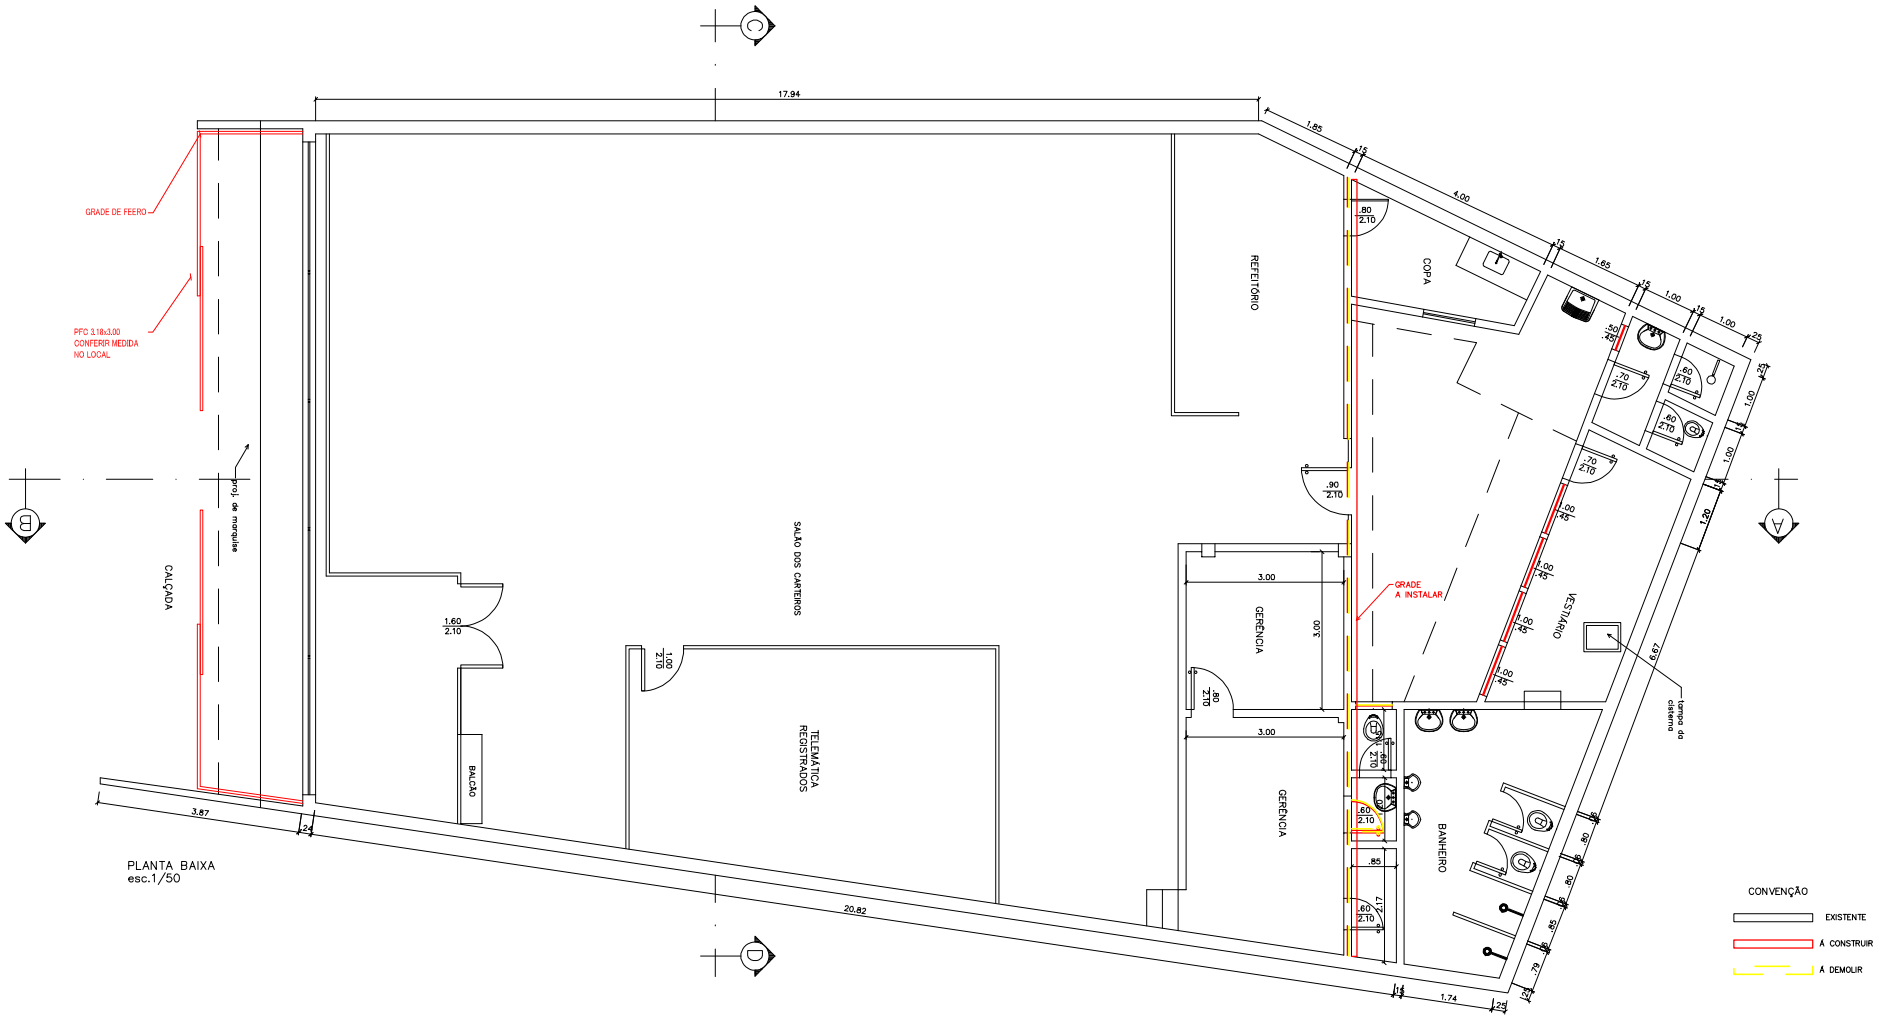

PLANTA BAIXA
esc.1/50

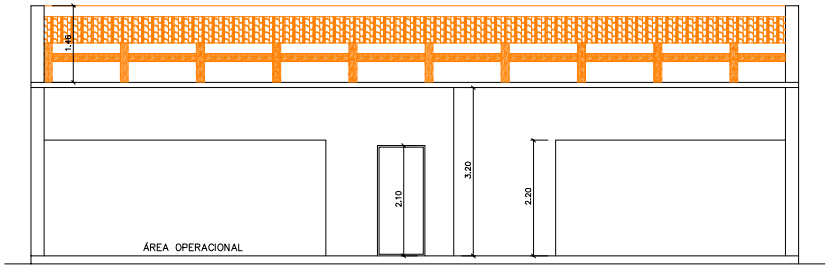

CORTE CD
esc.1/50

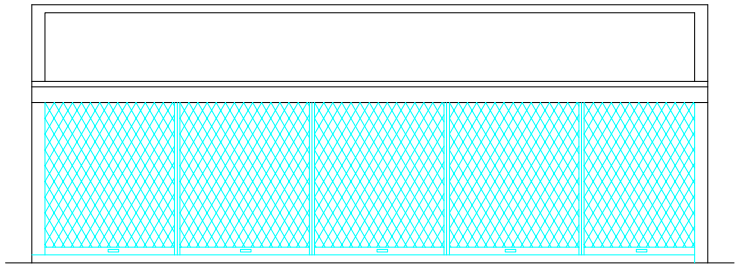

FACHADA
esc.1/50

N°01	06/05/03	REFORMA DO CDD NITEROI	COSME PEREIRA
REV. N°	DATA	ASSUNTO	DESENHISTA

EMPRESA BRASILEIRA DE CORREIOS E TELÉGRAFOS

DEPARTAMENTO DE INFRAESTRUTURA
DR RIO DE JANEIRO

CONTROLE: ARQ.– 1/2

OBRA: CDD NITEROI
ENDEREÇO: Rua Dr. Celestino,183–CENTRO–NITEROI–RJ
MAP. | DR | OBRA: RJ

A. TERRENO
A. CONST. ATUAL
A. ACRESCIMO
A. CONST. FINAL
OBS.:

PROJETO: ARQUUITETURA
DESENHO: PLANTA BAIXA
ORG. PROJETISTA: MANUT. INTERIOR/GEREN
AUTOR: ROGÉRIO F. MARCOS

ESCALA: 1/50
UNIDADE: m
DATA: 17/04/2000
DESENHISTA: COSME P. DA SILVA

LOCAÇÃO DO ARQUIVO: