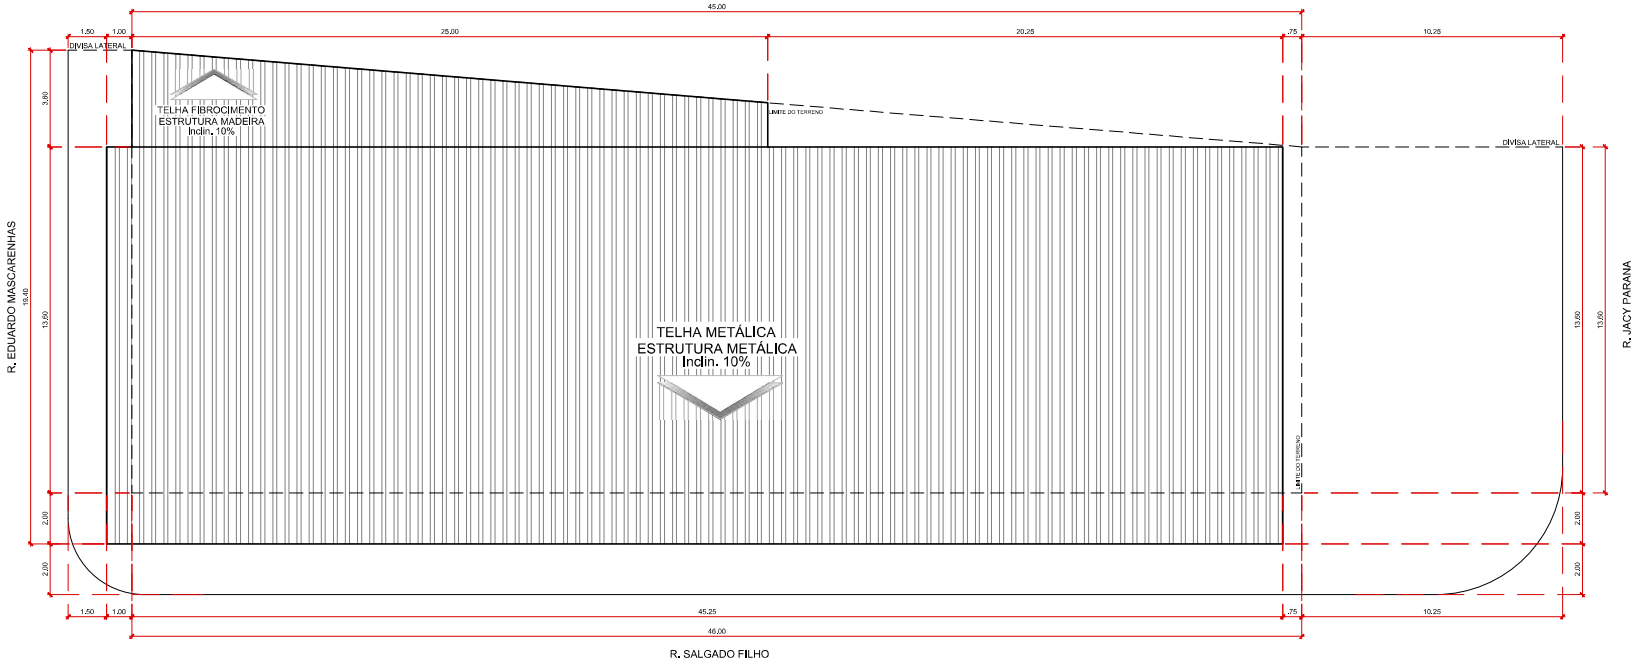

IMPLANTAÇAO E COBERTURA
ESC.: 1/100

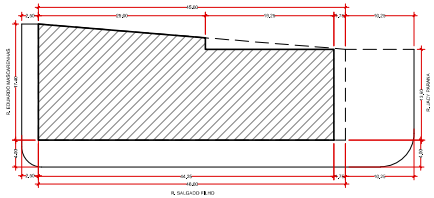

PLANTA DE LOCAÇÃO
ESC.: S/E

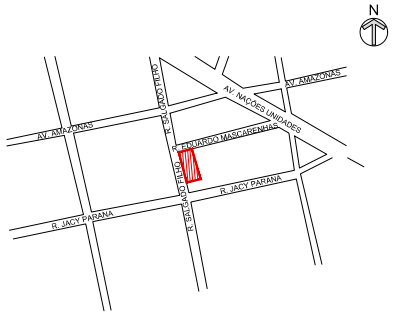

PLANTA DE SITUAÇÃO
ESC.: S/E

Correios

SUPERINTENDÊNCIA ESTADUAL DE RONDONIA - SE/RO
COORDENAÇÃO DE SUPORTE
GERÊNCIA DE ENGENHARIA
SUPERVISÃO DE PROJETOS E OBRAS

Revisão 01	Data
	Responsável
Revisão 02	Data
	Responsável
Revisão 03	Data
	Responsável
Revisão 04	Data
	Responsável

Observações Gerais

Área do terreno ----------705,04m²
Área construída ----------670,98m²
Área construída total ----------670,98m²

Projeto/Obra

CORREIOS
REGULARIZAÇÃO DE OBRAS
ARQUITETÔNICO - EXECUTIVO

Conteúdo

- IMPLANTAÇÃO E COBERTURA
- PLANTA DE LOCAÇÃO
- PLANTA DE SITUAÇÃO

Endereço
R. Jacy Parana, Nº 1989, B. Nossa Sra. das Graças, Porto Velho/RO

Croqui de localização do terreno

Nº do Alvo Principal

Proprietário / Cliente
EMPRESA BRASILEIRA DE CORREIOS E TELÉGRAFOS

Autor do Projeto
JOSIENE PEREIRA DA SILVA
Arquiteta Urbanista - CAU A134820-5

Escalas
INDICADAS

Desenho
Josiene Pereira

Data
AGOSTO / 2023

Assinatura Responsável Técnico

Etapa do Projeto
PE

ARQUITETÔNICO

ARQ - 01 / 03

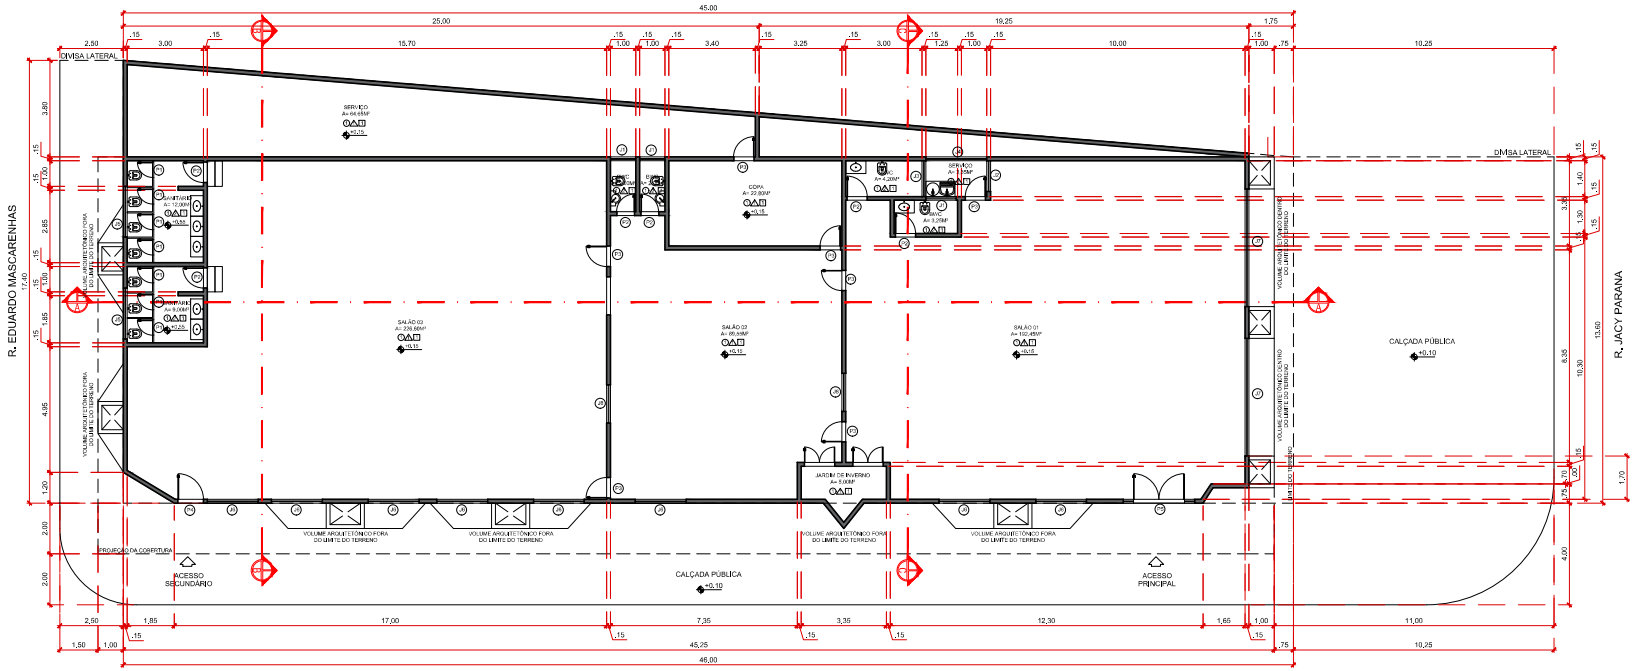

PLANTA BAIXA

ESC.: 1/100

QUADRO DE ESPECIFICAÇÕES								
		COD.	LARG.	ALTURA	ALTURA PEIT.	MATERIAL	TIPO	QUANTIDADE
PORTAS	CONVENCIONAL	P1	0,60	2,10	-	MADEIRA COM PINTURA ESMALTE SINTÉTICO	ABRIR	07
		P2	0,70	2,10	-	MADEIRA COM PINTURA ESMALTE SINTÉTICO	ABRIR	06
		P3	0,80	2,10	-	MADEIRA COM PINTURA ESMALTE SINTÉTICO	ABRIR	06
		P4	1,00	2,10	-	METÁLICO E VIDRO TEMPERADO C/ 01 FOLHA	ABRIR	01
		P5	3,00	3,00	-	METÁLICO E VIDRO TEMPERADO C/ 01 FOLHA	ABRIR	01
	PORTÃO	-	-	-	-	-	-	-
		-	-	-	-	-	-	-
		-	-	-	-	METÁLICO	-	-
JANELAS		J1	1,00	0,50	2,50	VIDRO TEMPERADO 10MM C/ 02 FOLHA	BASCULANTE	03
		J2	1,20	1,50	1,50	VIDRO TEMPERADO 10MM C/ 02 FOLHA	CORRER	01
		J3	1,40	0,50	2,50	VIDRO TEMPERADO 10MM C/ 02 FOLHA	BASCULANTE	01
		J4	2,40	1,50	1,50	VIDRO TEMPERADO 10MM C/ 04 FOLHA	CORRER	01
		J5	2,00	0,50	2,50	VIDRO TEMPERADO 10MM C/ 04 FOLHA	BASCULANTE	02
		J6	2,00	0,50	2,50	VIDRO TEMPERADO 10MM C/ 04 FOLHA	BASCULANTE	06
		J7	4,60	0,50	2,50	VIDRO TEMPERADO 10MM C/ 04 FOLHA	BASCULANTE	02
		J8	1,50	1,10	1,00	SEM ESQUADRIA	ABERTURA	02

REVESTIMENTOS		CÓDIGO	DESCRIÇÃO
	PISO	1	REVESTIMENTO CERÂMICO
		2	CIMENTADO RÚSTICO
		3	GRAMADO
	PAREDE	CÓDIGO	DESCRIÇÃO
		A	PINTURA ATÉ O TETO
		B	REVESTIMENTO ATÉ O FORRO
		C	REVESTIMENTO COM ALTURA 1,50M
	TETO	CÓDIGO	DESCRIÇÃO
		1	SEM FORRO
		2	FORRO DE MADEIRA

OBSERVAÇÕES

O ABASTECIMENTO DE ÁGUA POTÁVEL É DO TIPO CONVENCIONAL EM RESERVATÓRIO ELEVADO.

A REDE DE ESGOTO É DO TIPO CONVENCIONAL EM FOSSA SÉPTICA.

Correios

SUPERINTENDÊNCIA ESTADUAL DE RONDONIA - SE/RO
COORDENAÇÃO DE SUPORTE
GERÊNCIA DE ENGENHARIA
SUPERVISÃO DE PROJETOS E OBRAS

Revisão 01	Data / Responsável
Revisão 02	Data / Responsável
Revisão 03	Data / Responsável
Revisão 04	Data / Responsável

Observações Gerais

Área do terreno ---------- 705,04m²
Área construída ---------- 670,98m²
Área construída total ---------- 670,98m²

Projeto/Obra

CORREIOS
REGULARIZAÇÃO DE OBRAS
ARQUITETÔNICO - EXECUTIVO

Conteúdo

- PLANTA BAIXA

Endereço
R. Jacy Parana, Nº 1989, B. Nossa Sra. das Graças, Porto Velho/RO

Nº do Alvo Principal

Proprietário / Cliente
EMPRESA BRASILEIRA DE CORREIOS E TELÉGRAFOS

Autor do Projeto
JOSIENE PEREIRA DA SILVA
Arquiteta Urbanista - CAU A134820-5

Croqui de localização do terreno

Escalas: INDICADAS
Desenho: Josiene Pereira
Data: AGOSTO / 2023
Assinatura Responsável Técnico
Etapa do Projeto: PE

ARQUITETÔNICO

ARQ - 02 / 03

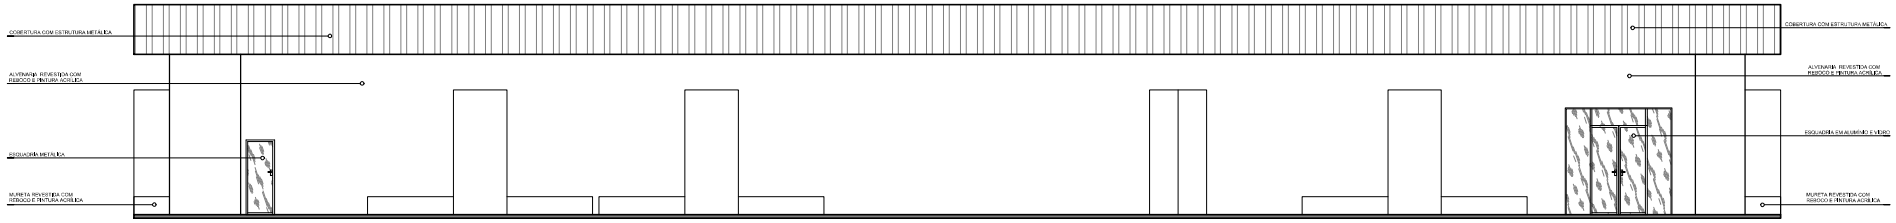

FACHADA LATERAL
ESC.: 1/75

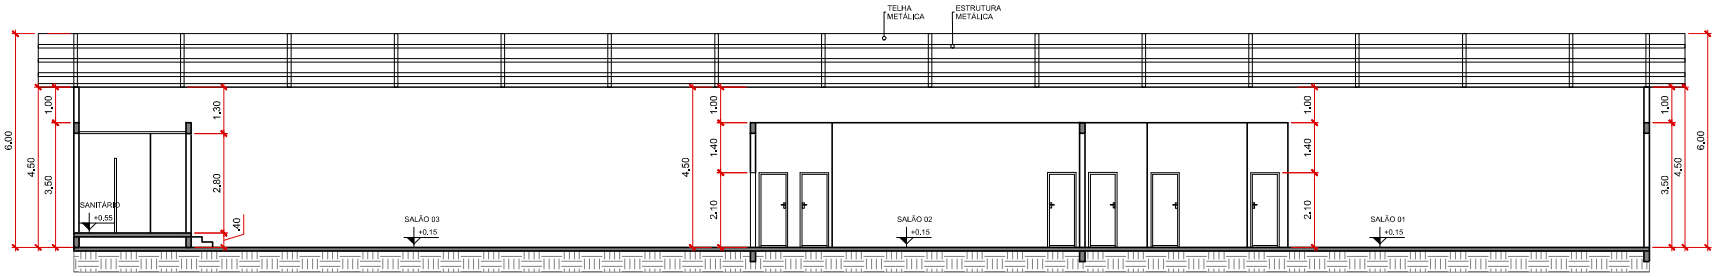

CORTE AA
ESC.: 1/75

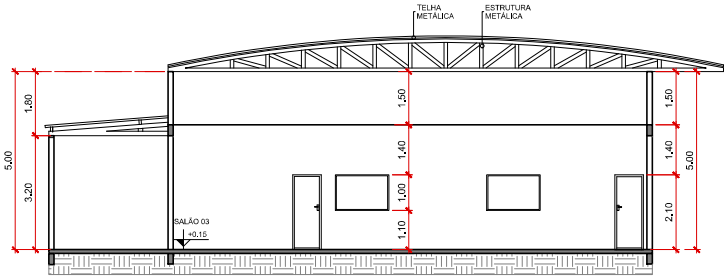

CORTE BB
ESC.: 1/75

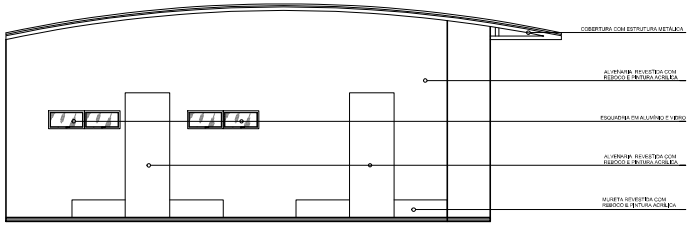

FACHADA POSTERIOR
ESC.: 1/75

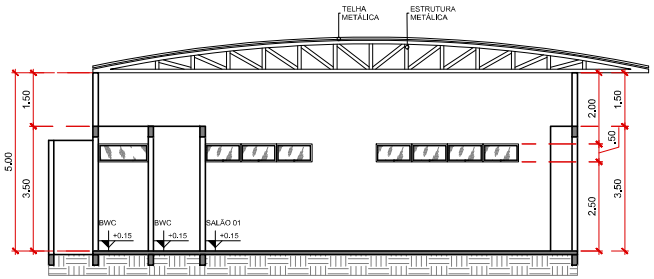

CORTE CC
ESC.: 1/75

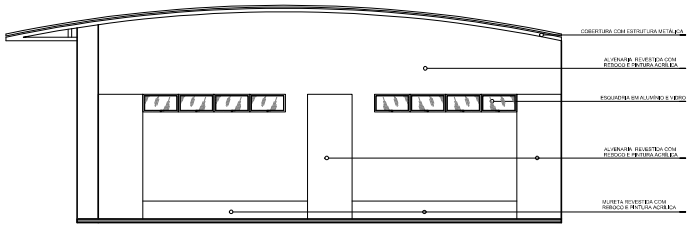

FACHADA FRONTAL
ESC.: 1/75

Correios

SUPERINTENDÊNCIA ESTADUAL DE RONDONIA - SE/RO
COORDENAÇÃO DE SUPORTE
GERÊNCIA DE ENGENHARIA
SUPERVISÃO DE PROJETOS E OBRAS

Revisão 01	Data / Responsável
Revisão 02	Data / Responsável
Revisão 03	Data / Responsável
Revisão 04	Data / Responsável

Observações Gerais

Área do terreno ----------705,04m²
Área construída ----------670,98m²
Área construída total ----------670,98m²

Projeto/Obra
CORREIOS
REGULARIZAÇÃO DE OBRAS
ARQUITETÔNICO - EXECUTIVO

Conteúdo
* CORTE AA, CORTE BB, CORTE CC
* FACHADA FRONTAL

Endereço
R. Jacy Parana, Nº 1989, B. Nossa Sra. das Graças, Porto Velho/RO

Nº do Alvo Principal

Proprietário / Cliente
EMPRESA BRASILEIRA DE CORREIOS E TELÉGRAFOS

Autor do Projeto
JOSIENE PEREIRA DA SILVA
Arquiteta Urbanista - CAU A134820-5

Croqui da localização do terreno

Escalas: INDICADAS
Desenho: Josiene Pereira
Data: AGOSTO / 2023
Assinatura Responsável Técnico
Etapa do Projeto: PE

ARQUITETÔNICO

ARQ - 03 / 03